





 CDN de Saint-Denis 59, bd Jules Guesde 93200 Saint-Denis 01 48 13 70 00	Production	TGP - MEHMET ULUSOY - Masse
	Echelle 1:100	Forme de page A4
	Date	12/03/2021
	Designateur	Dessinateur

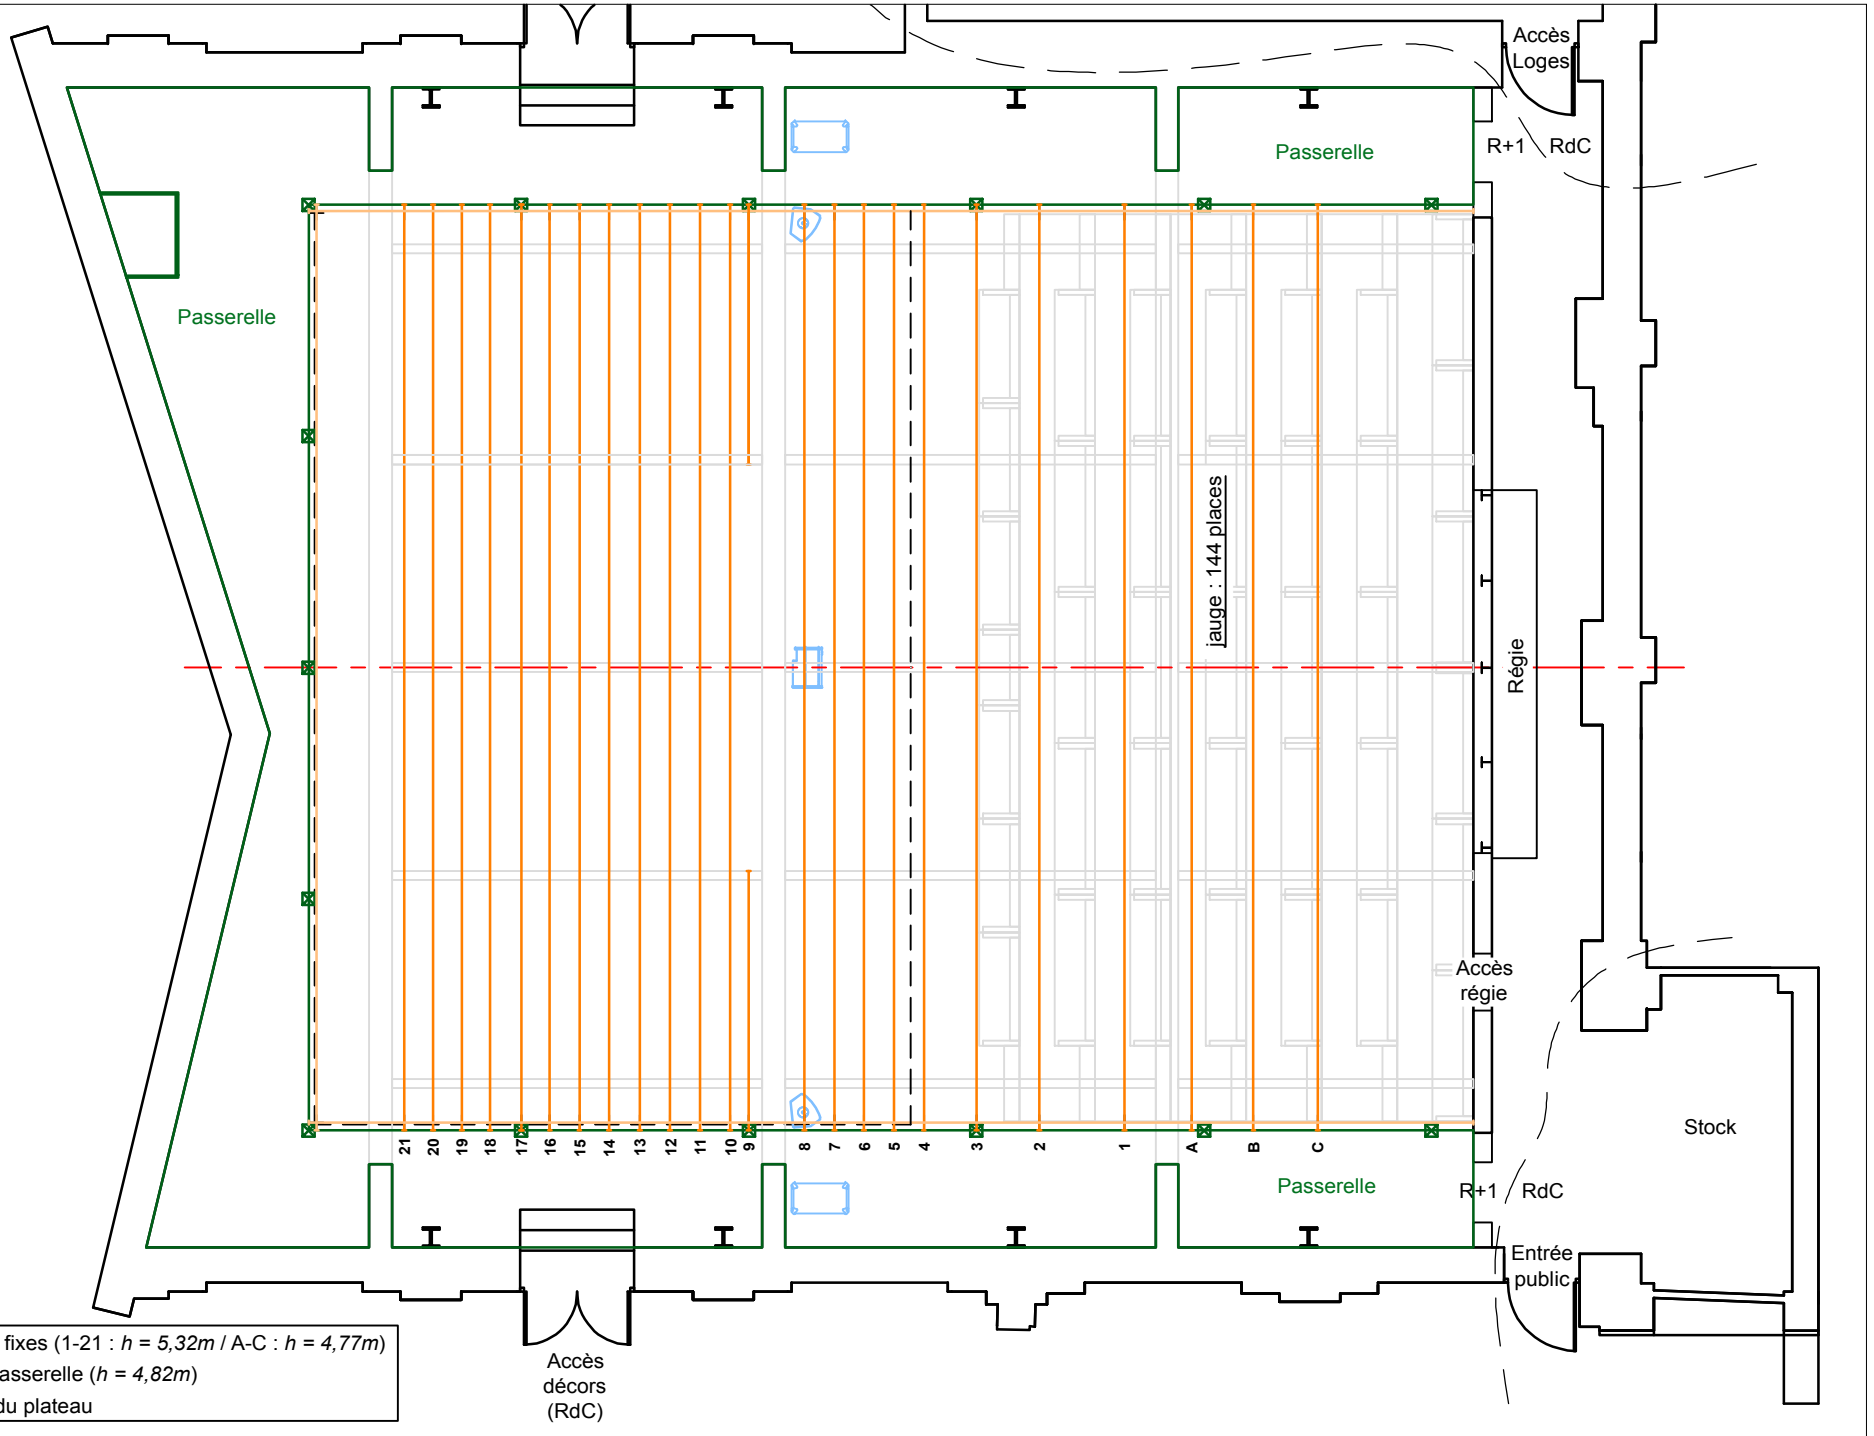

-  Perches fixes (1-21 : $h = 5,32m$ / A-C : $h = 4,77m$)
-  Lisses passerelle ($h = 4,82m$)
-  Limites du plateau